
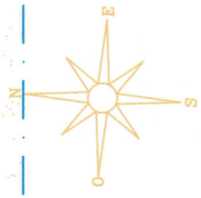


Calçada Fonte da Gatenha

LOTE 1

ESC: 1/100

AREA DO LOTE - 416,90M²
AREA IMPLANTAÇÃO - 188,00M²
CAVE - 97,84M²
AREA DE CONSTRUÇÃO PISO 1 - 173,08M²
PISO 2 - 36,84M²

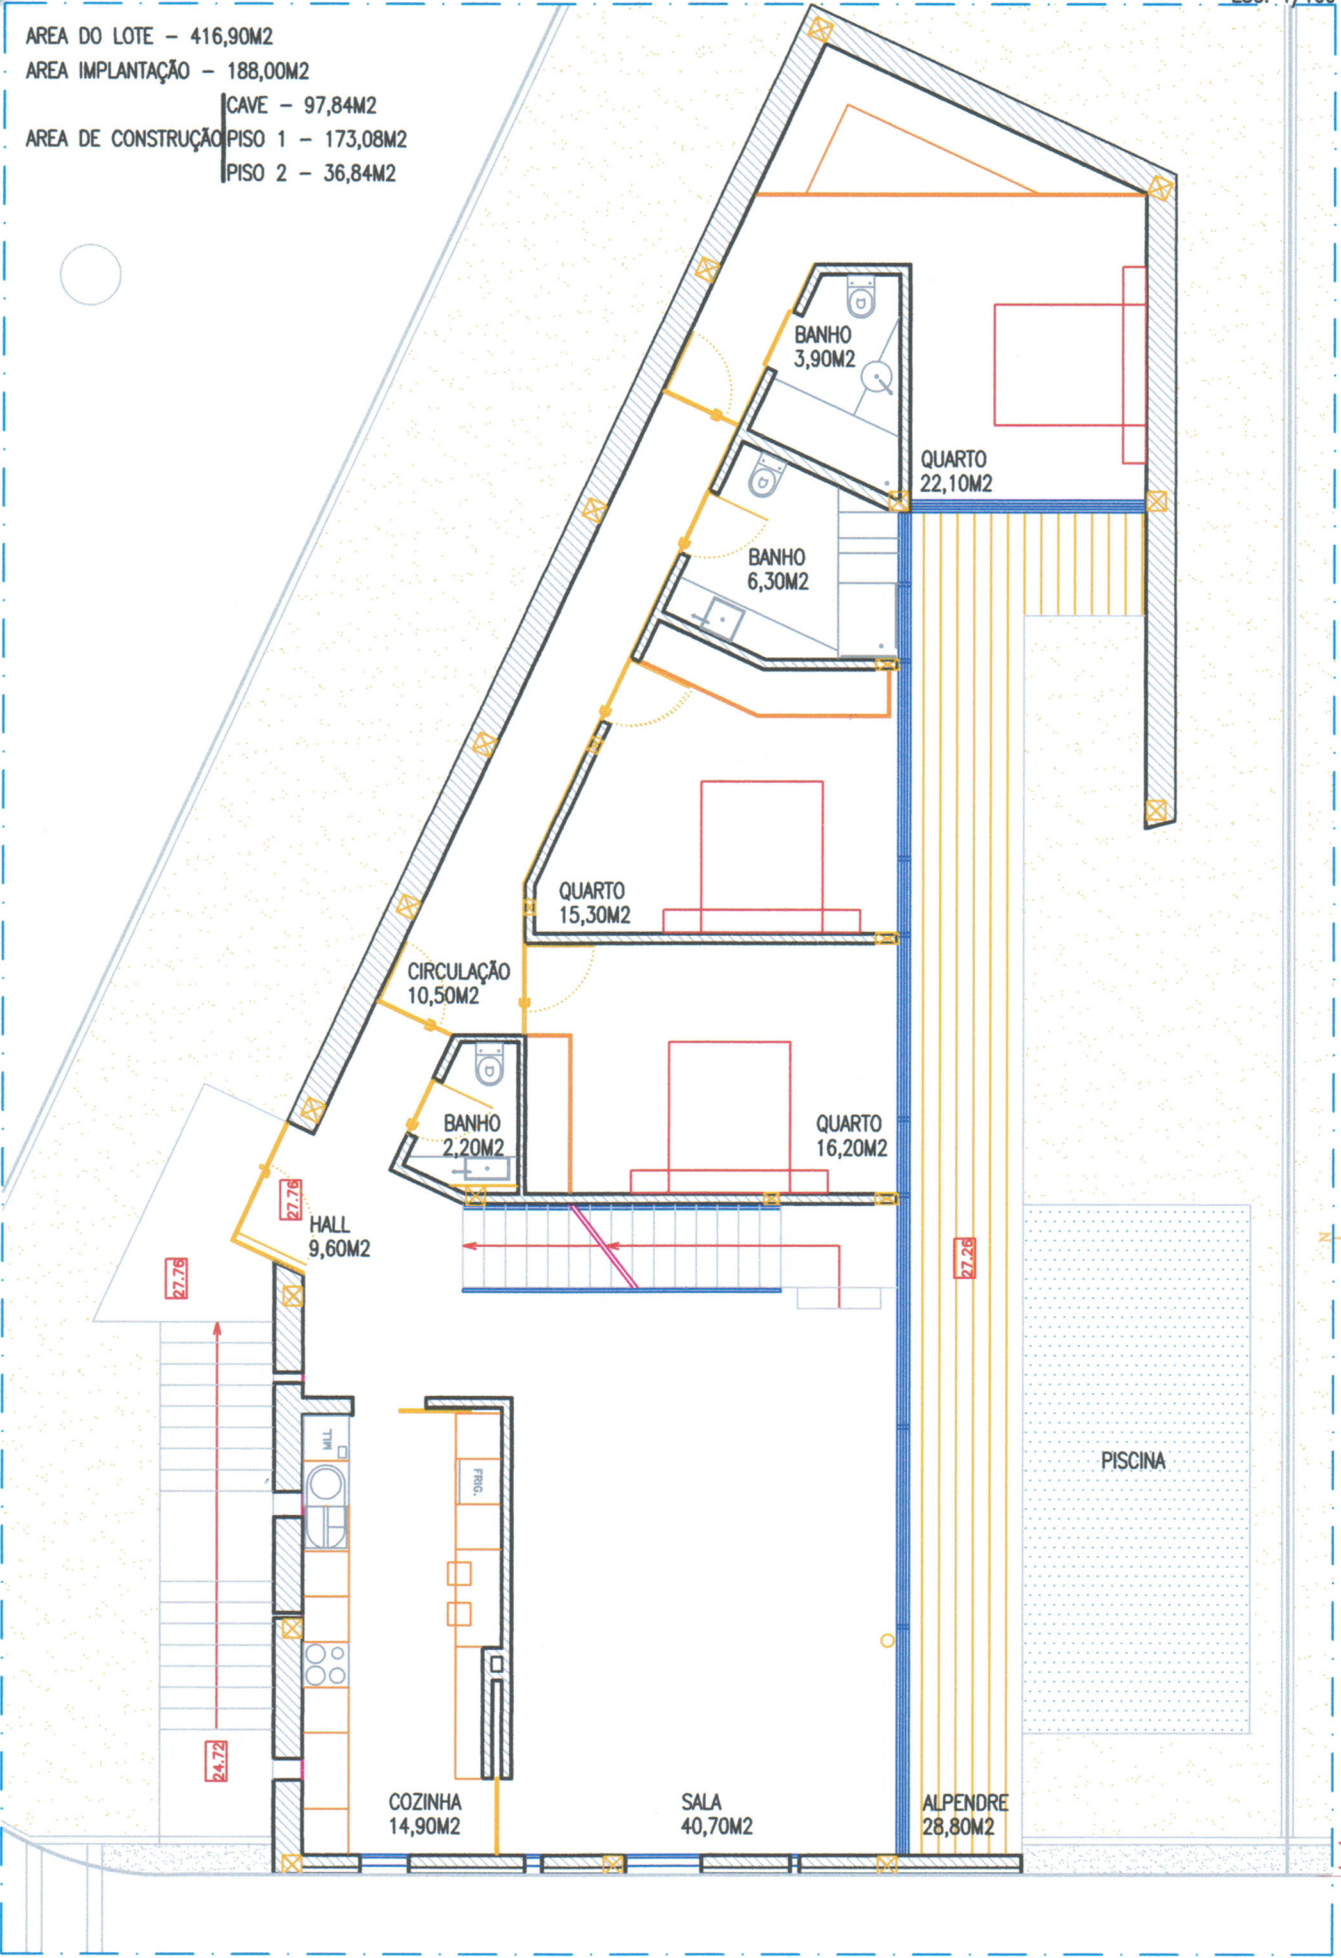

ADELINO
FOUQUEREDD
Construções, Lda

PISO 1