

Calçada Fonte da Gatenha

LOTE 2


ESC: 1/100

AREA DO LOTE - 380,55M²

AREA IMPLANTAÇÃO - 170,49M²

AREA DE CONSTRUÇÃO

CAVE	- 97,84M ²
PISO 1	- 155,66M ²
PISO 2	- 43,18M ²

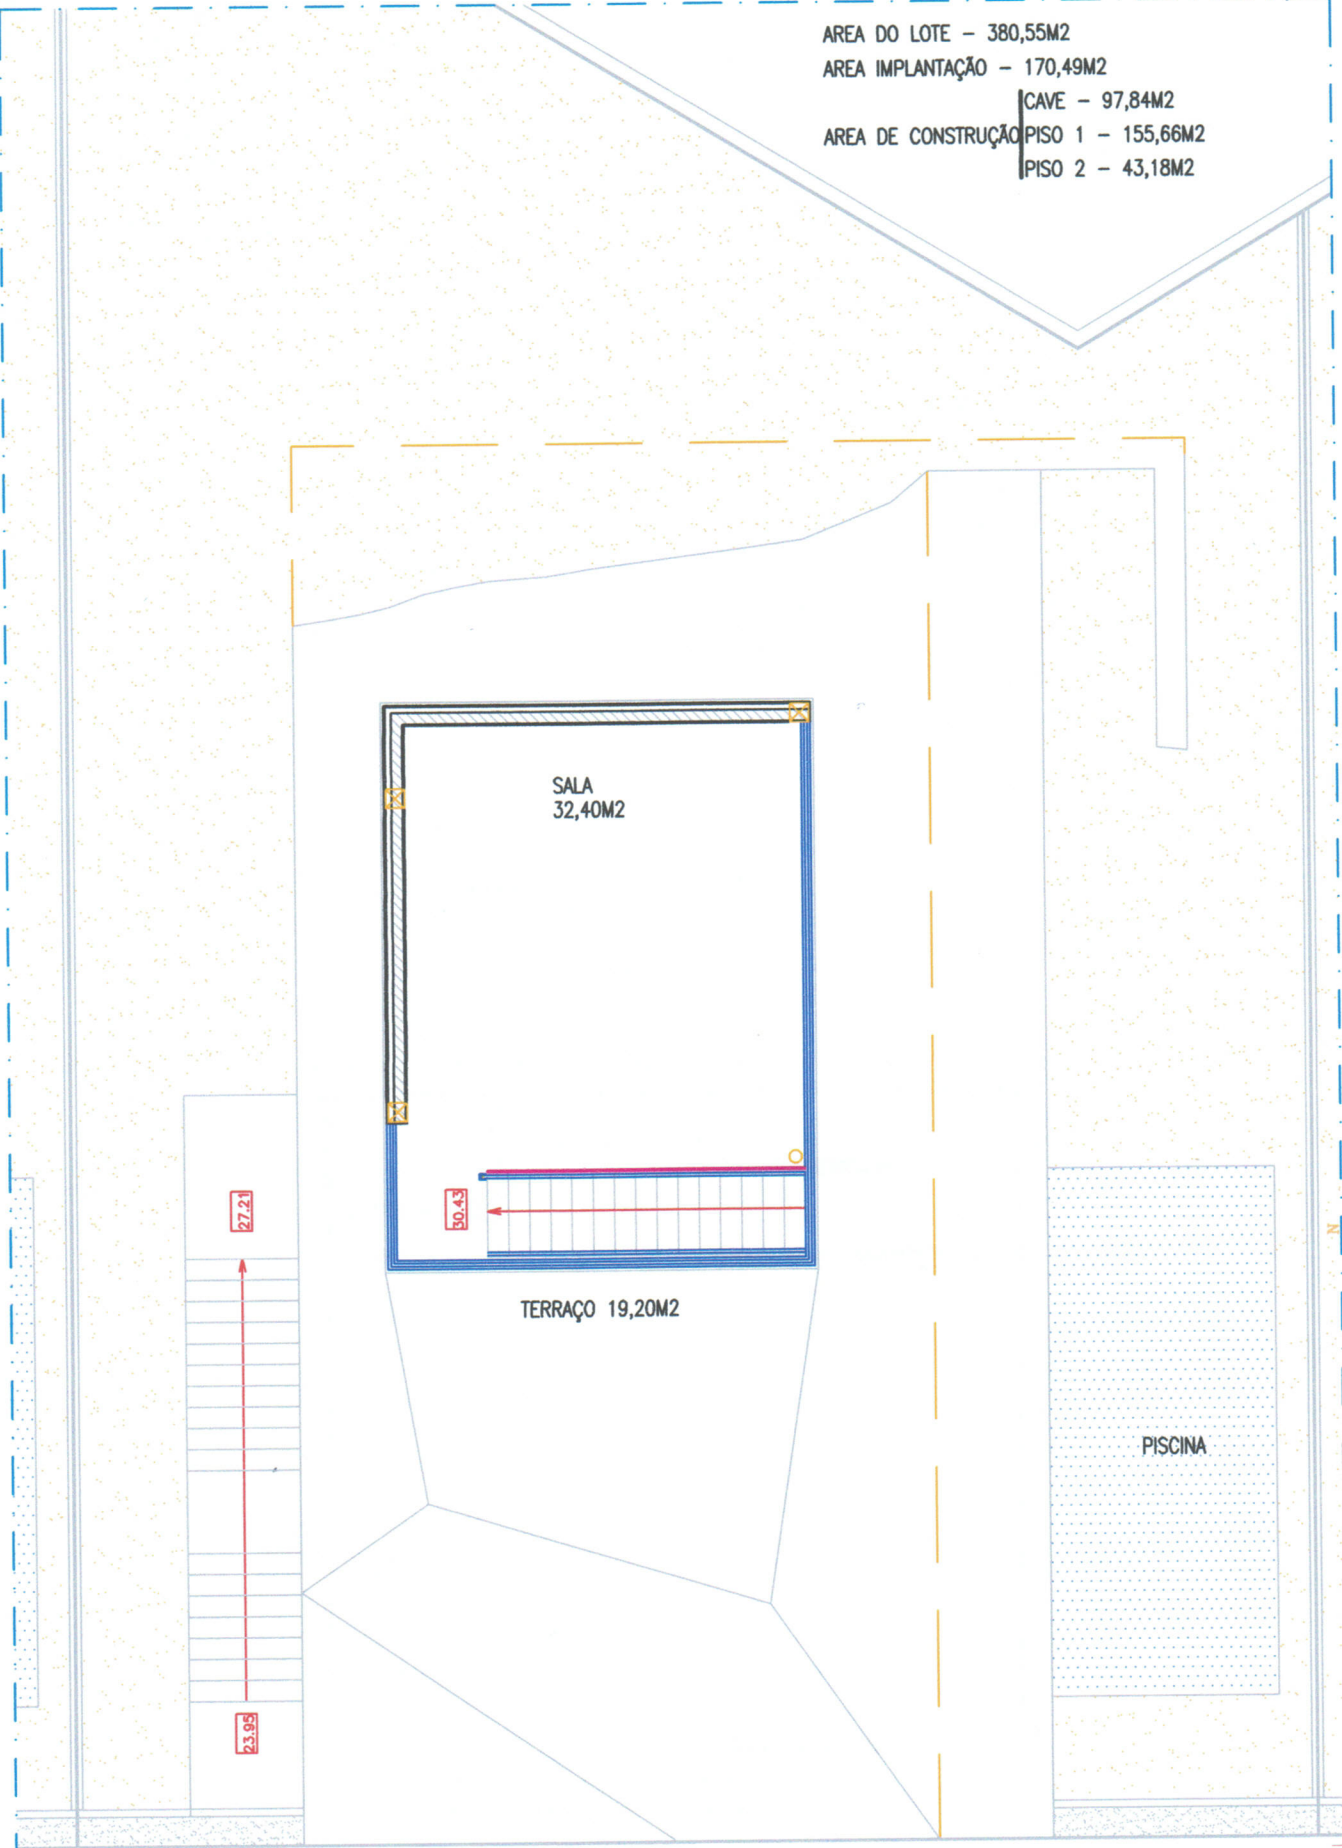

ADELINO FIGUEIREDO
Construções, Lda

PISO 2