
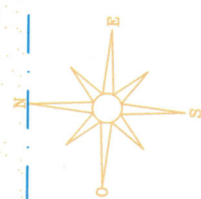


# Calçada Fonte da Gatenha

## LOTE 3

ESC: 1/100

AREA DO LOTE - 434,00M<sup>2</sup>  
AREA IMPLANTAÇÃO - 180,58M<sup>2</sup>  
CAVE - 97,84M<sup>2</sup>  
AREA DE CONSTRUÇÃO PISO 1 - 165,75M<sup>2</sup>  
PISO 2 - 43,18M<sup>2</sup>

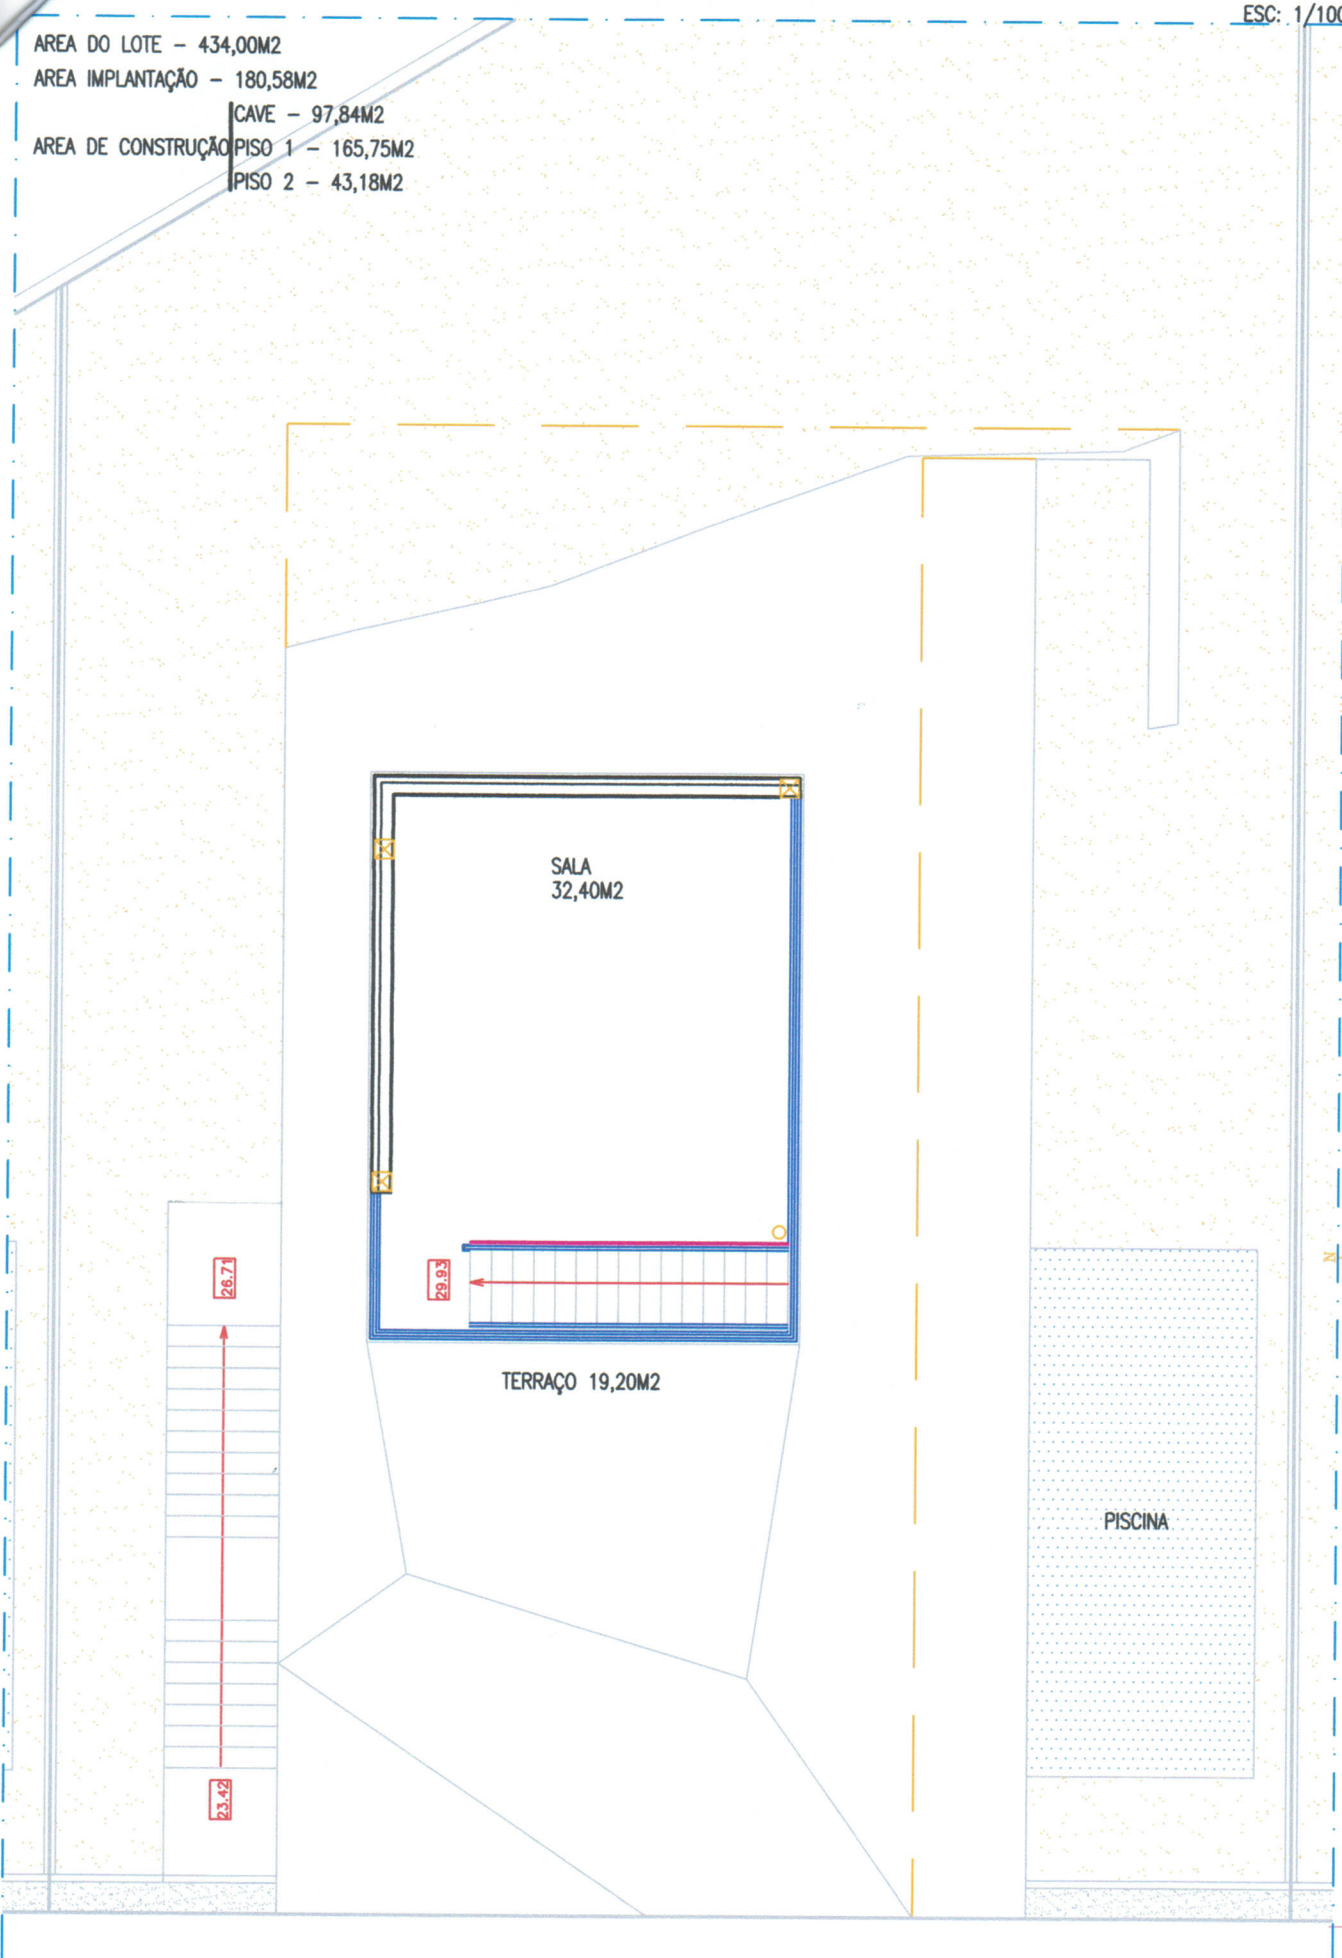

PISO 2