

Calçada Fonte da Gatenha

LOTE 4

ESC: 1/200


AREA DO LOTE - 2813,65M²

AREA IMPLANTAÇÃO - 383,06M²

CAVE - 170,96M²

AREA DE CONSTRUÇÃO PISO 1 - 291,08M²

PISO 2 - 75,33M²

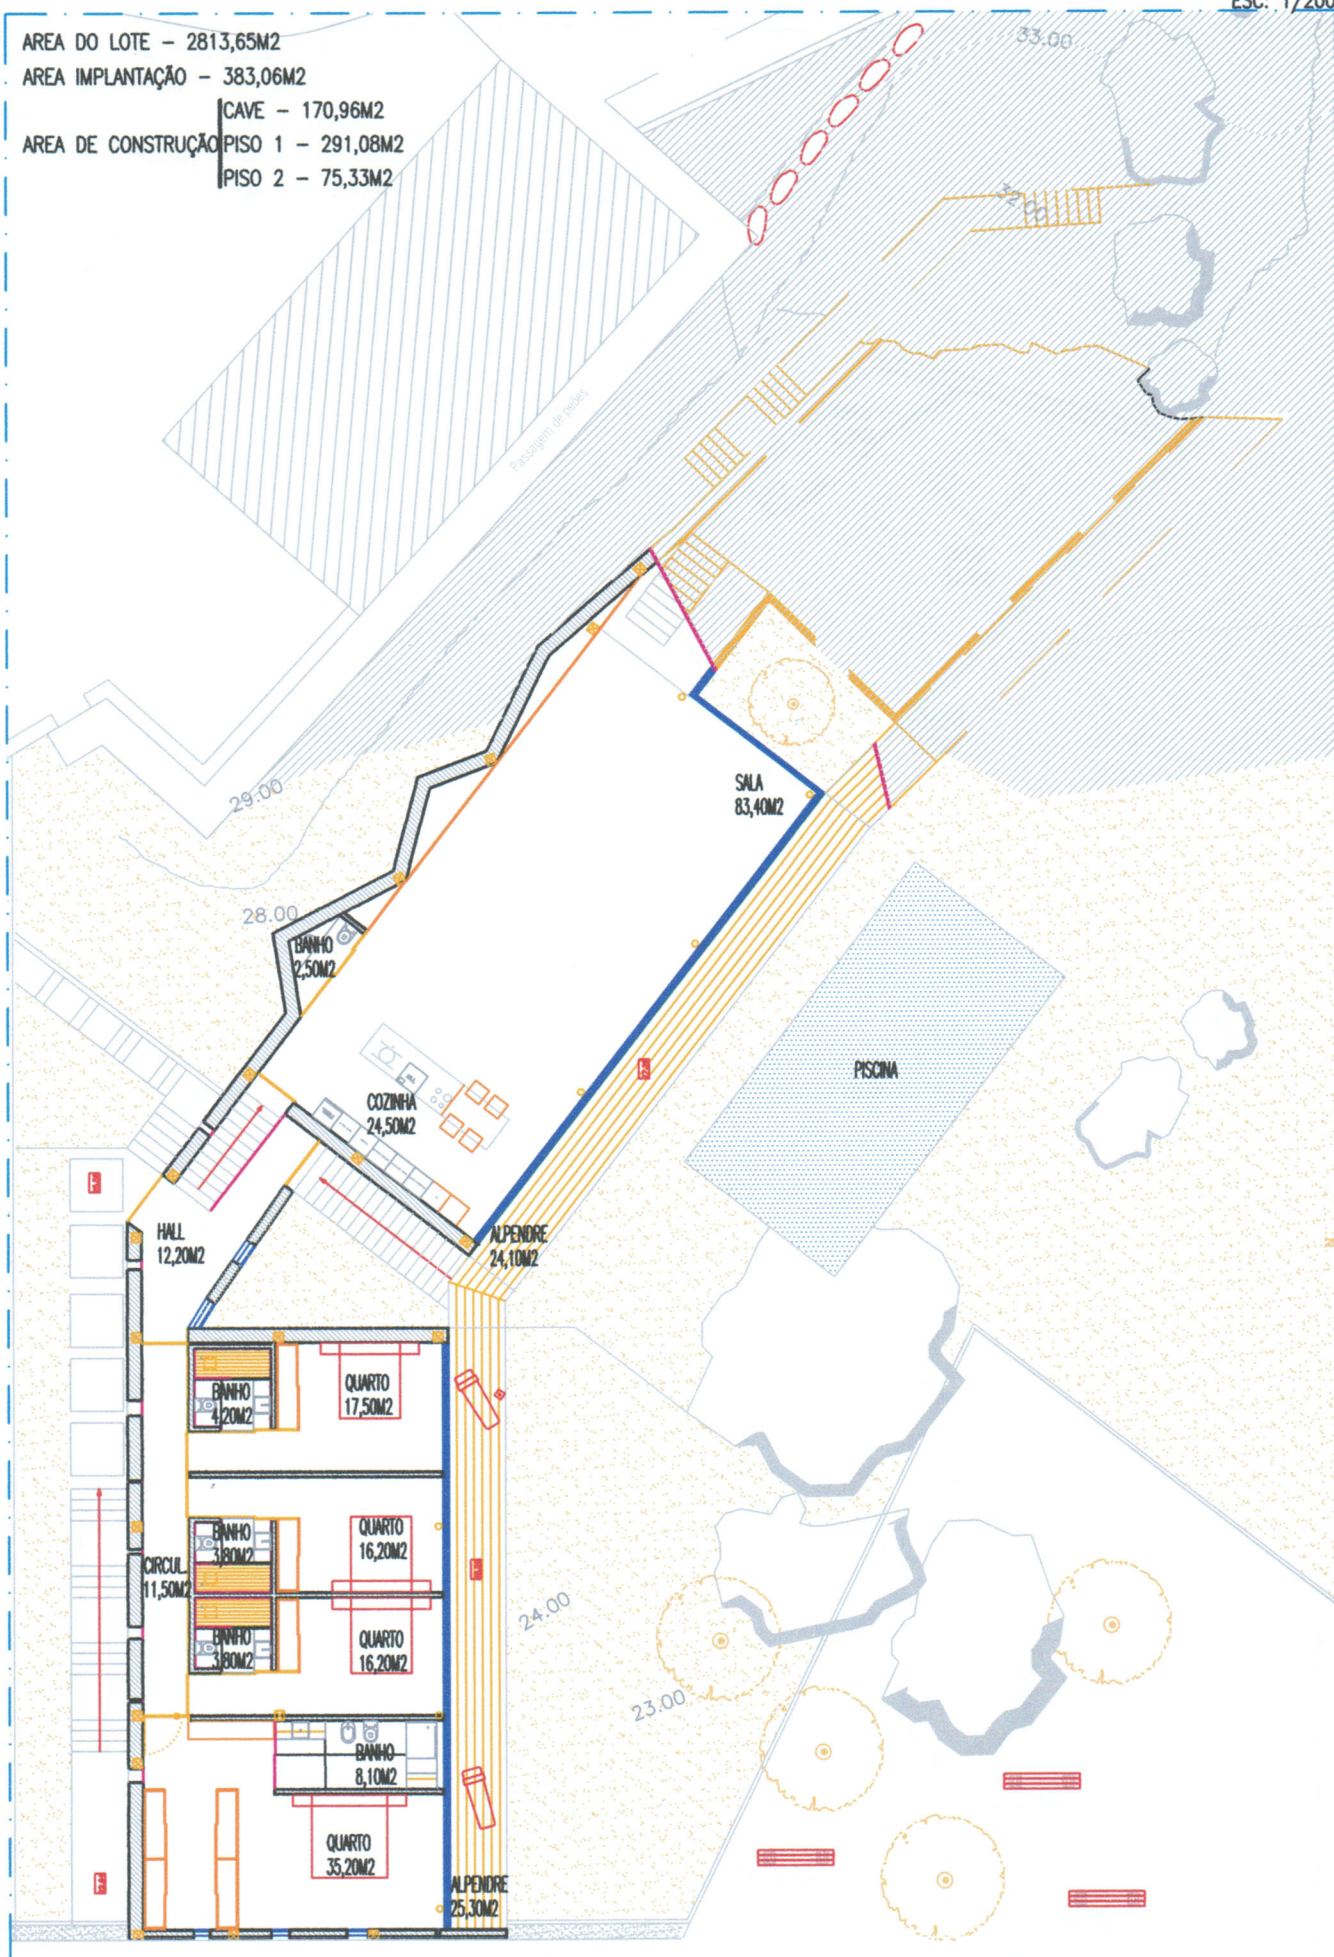

ADELINO
FIGUEIRA
Construção

PISO