
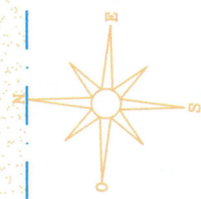


# Calçada Fonte da Gatenha

## LOTE 4

ESC: 1/200

AREA DO LOTE - 2813,65M<sup>2</sup>  
AREA IMPLANTAÇÃO - 383,06M<sup>2</sup>  
CAVE - 170,96M<sup>2</sup>  
AREA DE CONSTRUÇÃO PISO 1 - 291,08M<sup>2</sup>  
PISO 2 - 75,33M<sup>2</sup>

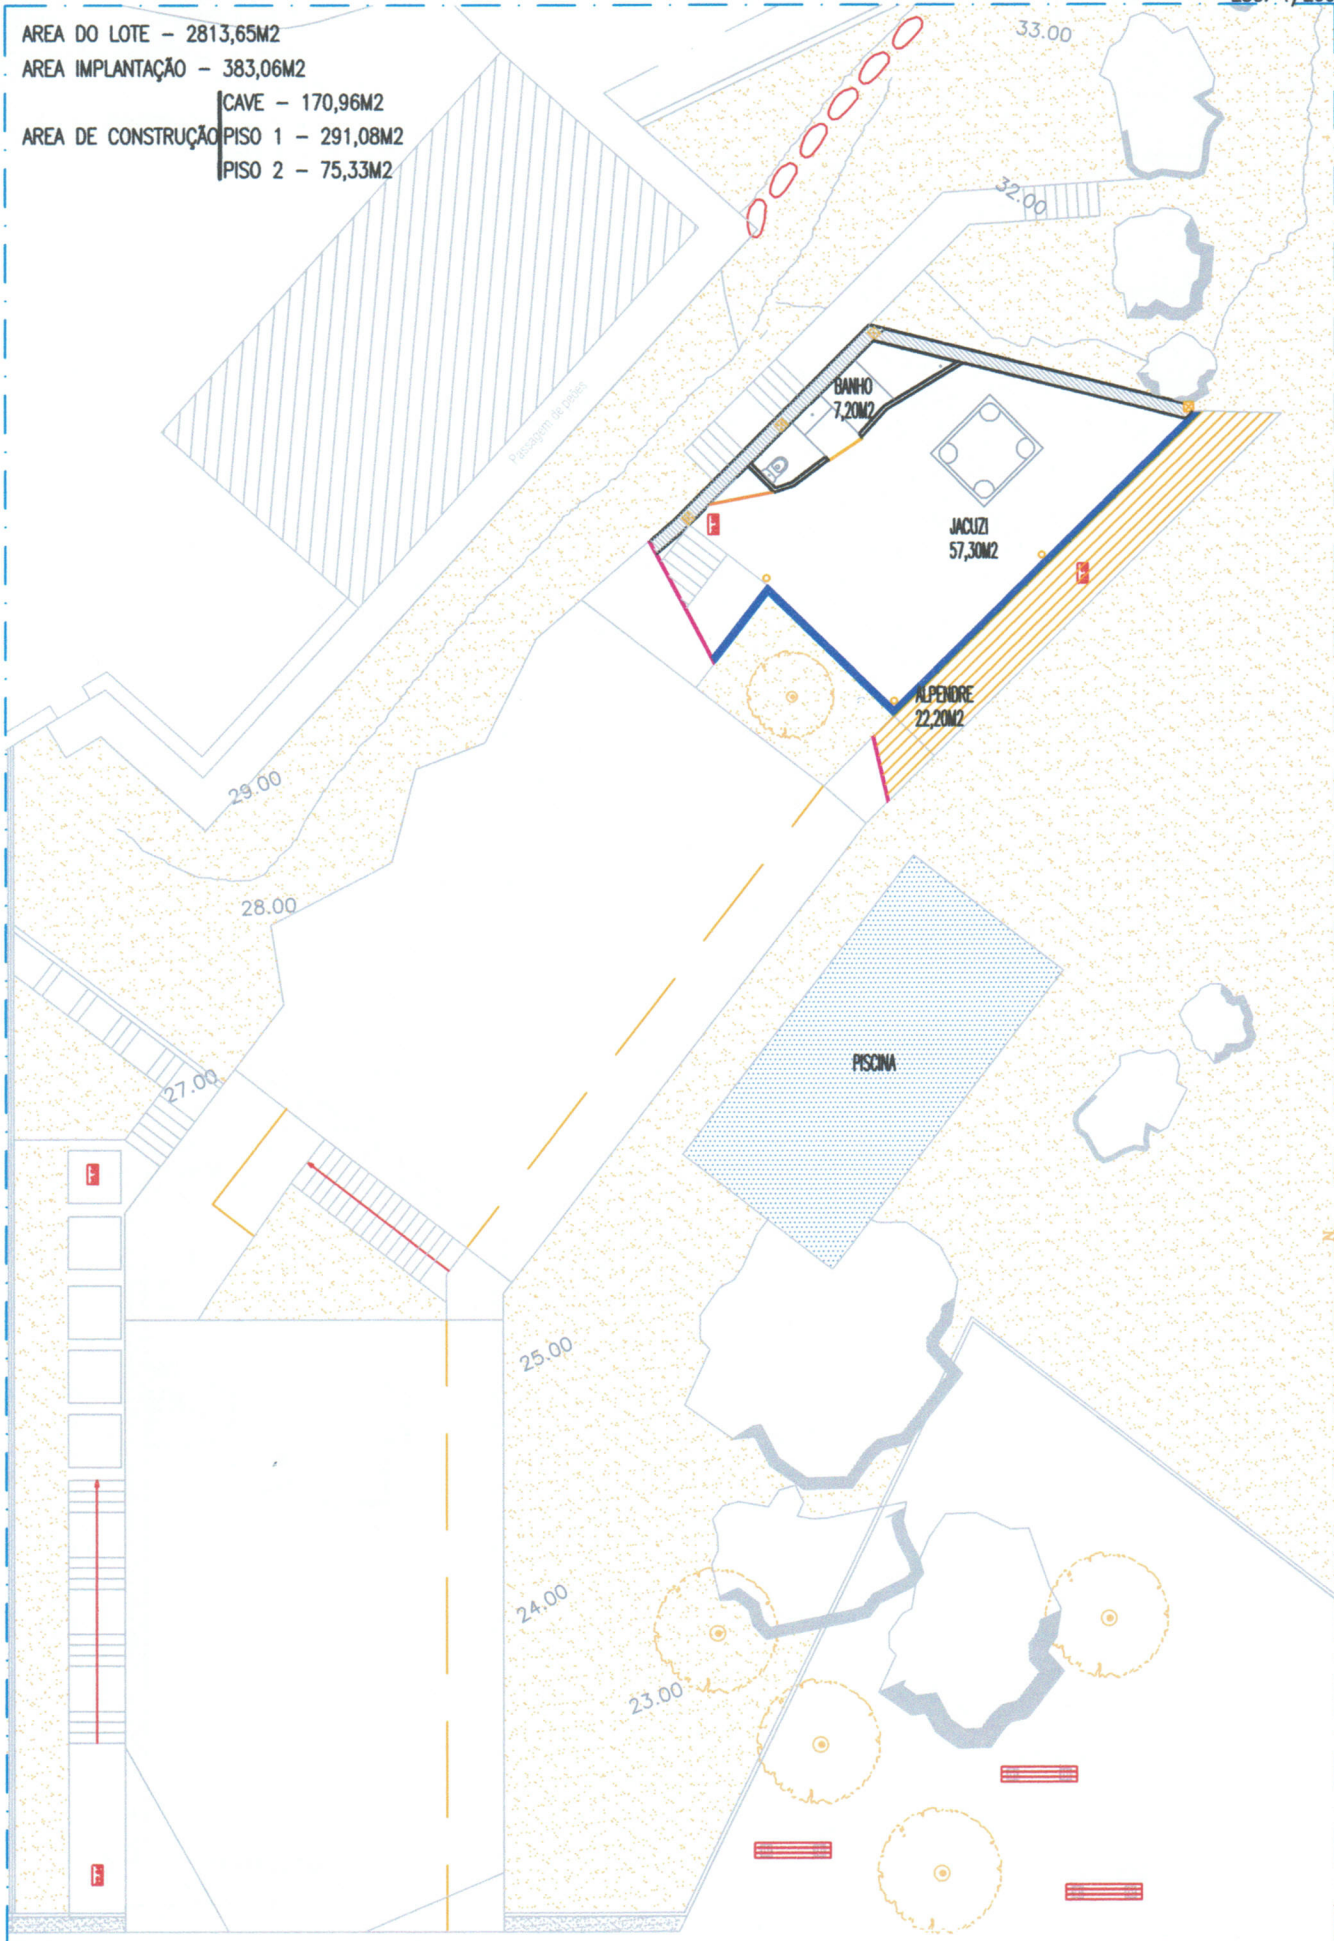

PISO 2